


KORTRIJK SCHAAPSDREEF


**LOT
24**

GESLOTEN BEBOUWING MET 3 SLAAPKAMERS

Inclusief: garage

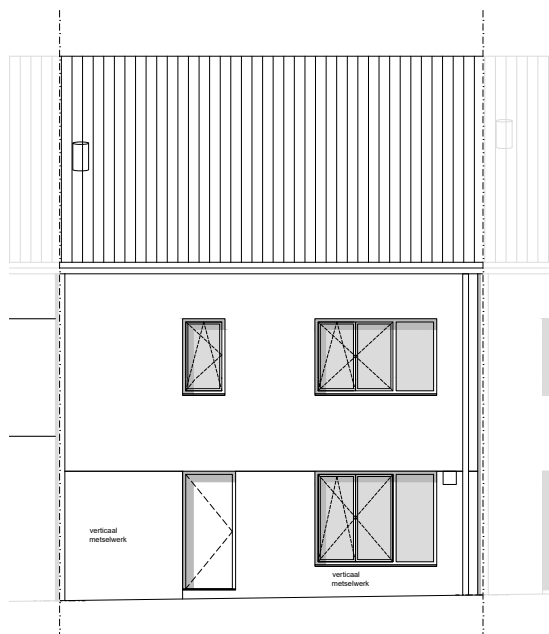


Voorgevel

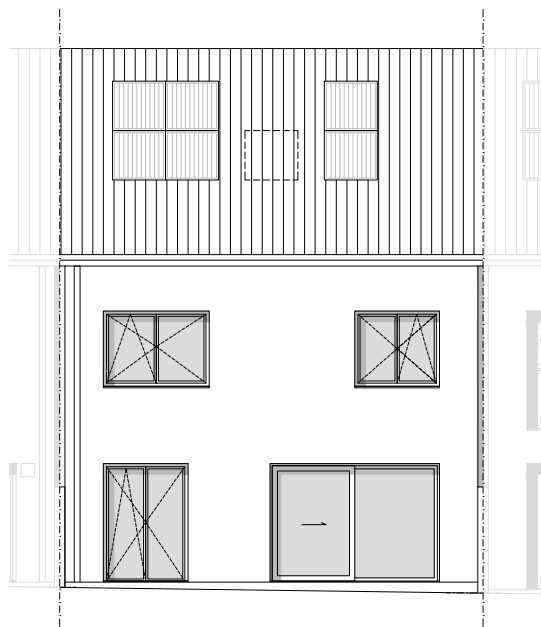

Achtergevel


LOT
24

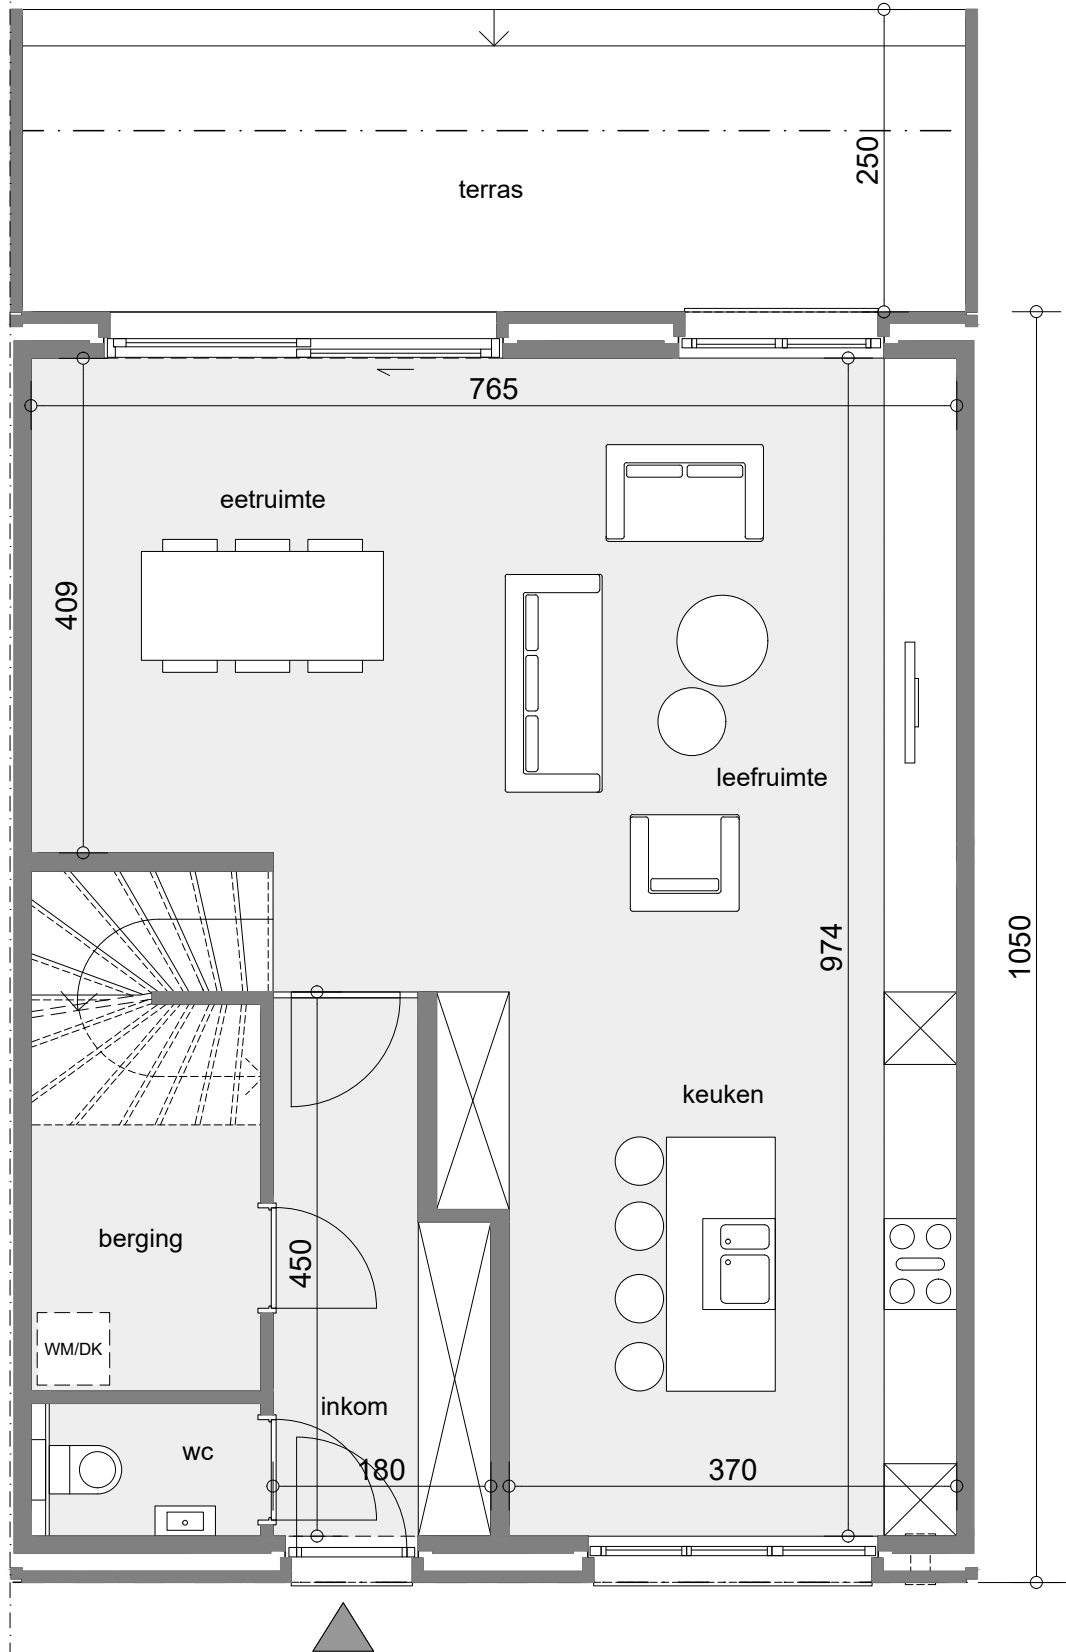

Gelijkvloers


Deze tekeningen geven een indruk v.h. project. Materialen, indeling, uitvoeringsdetails kunnen gewijzigd worden. Niet contractueel document in toep. van art. 5.2.6. VCRO: Vg - Wg gdv - gvkr - Vv. EPB-atteest beschikbaar binnen 6 maanden na voorlopige oplevering.

LOT
24

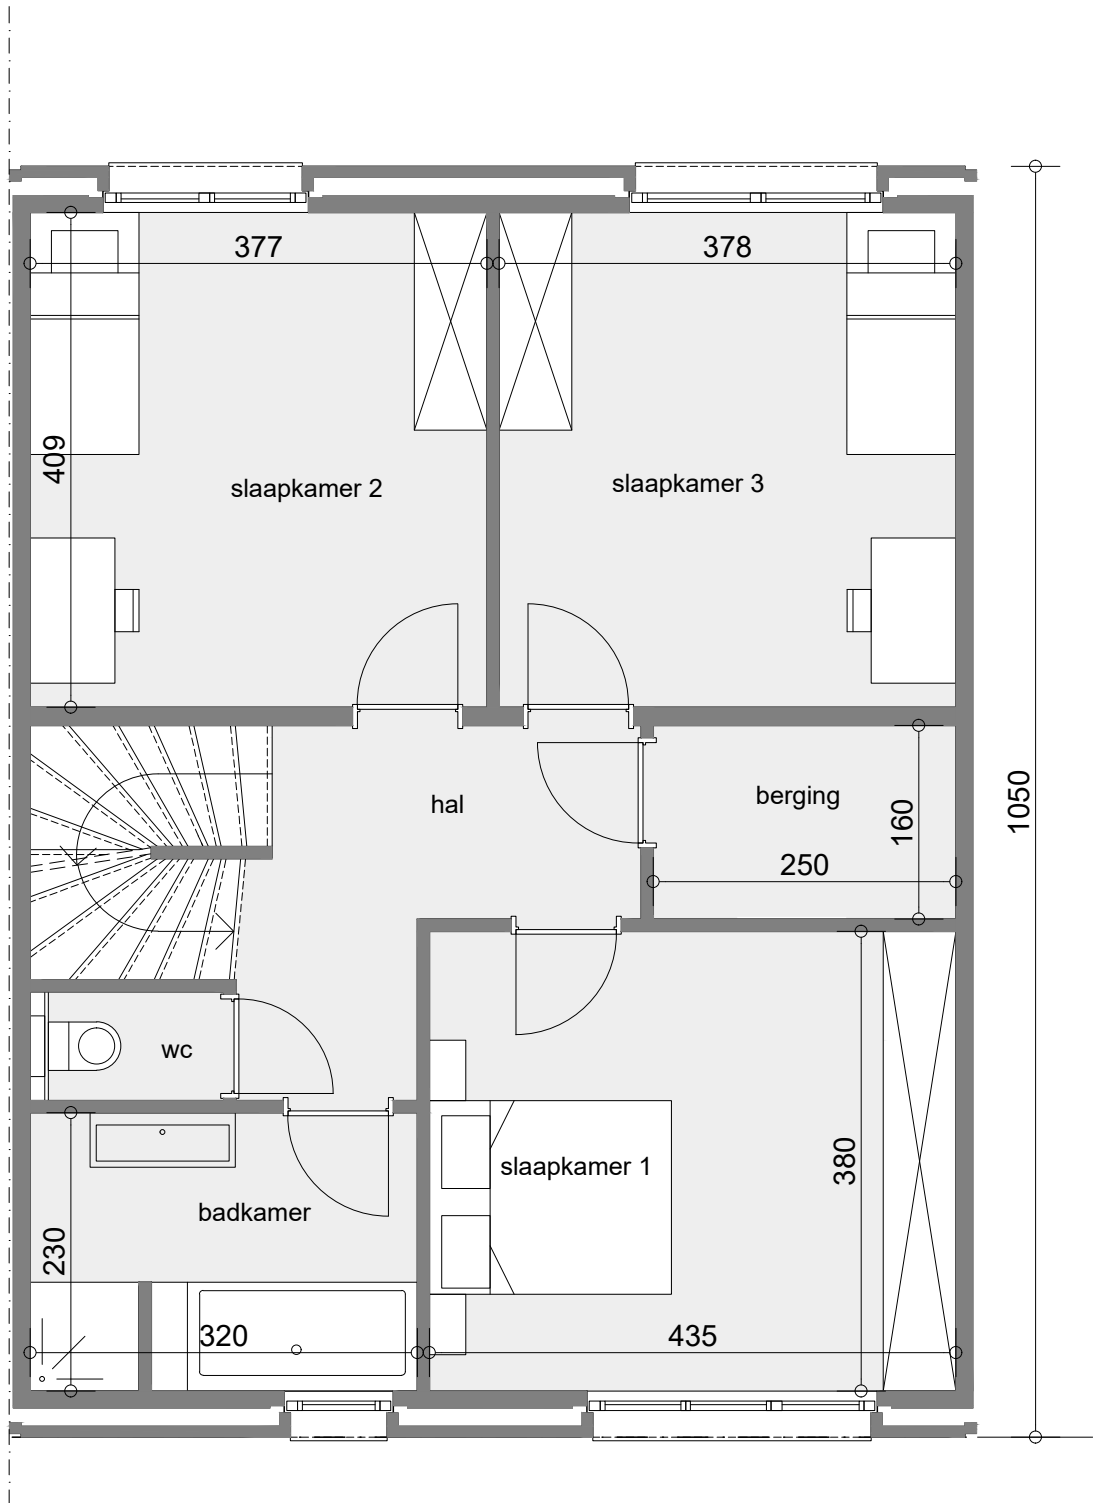

Eerste verdieping

LOT 24

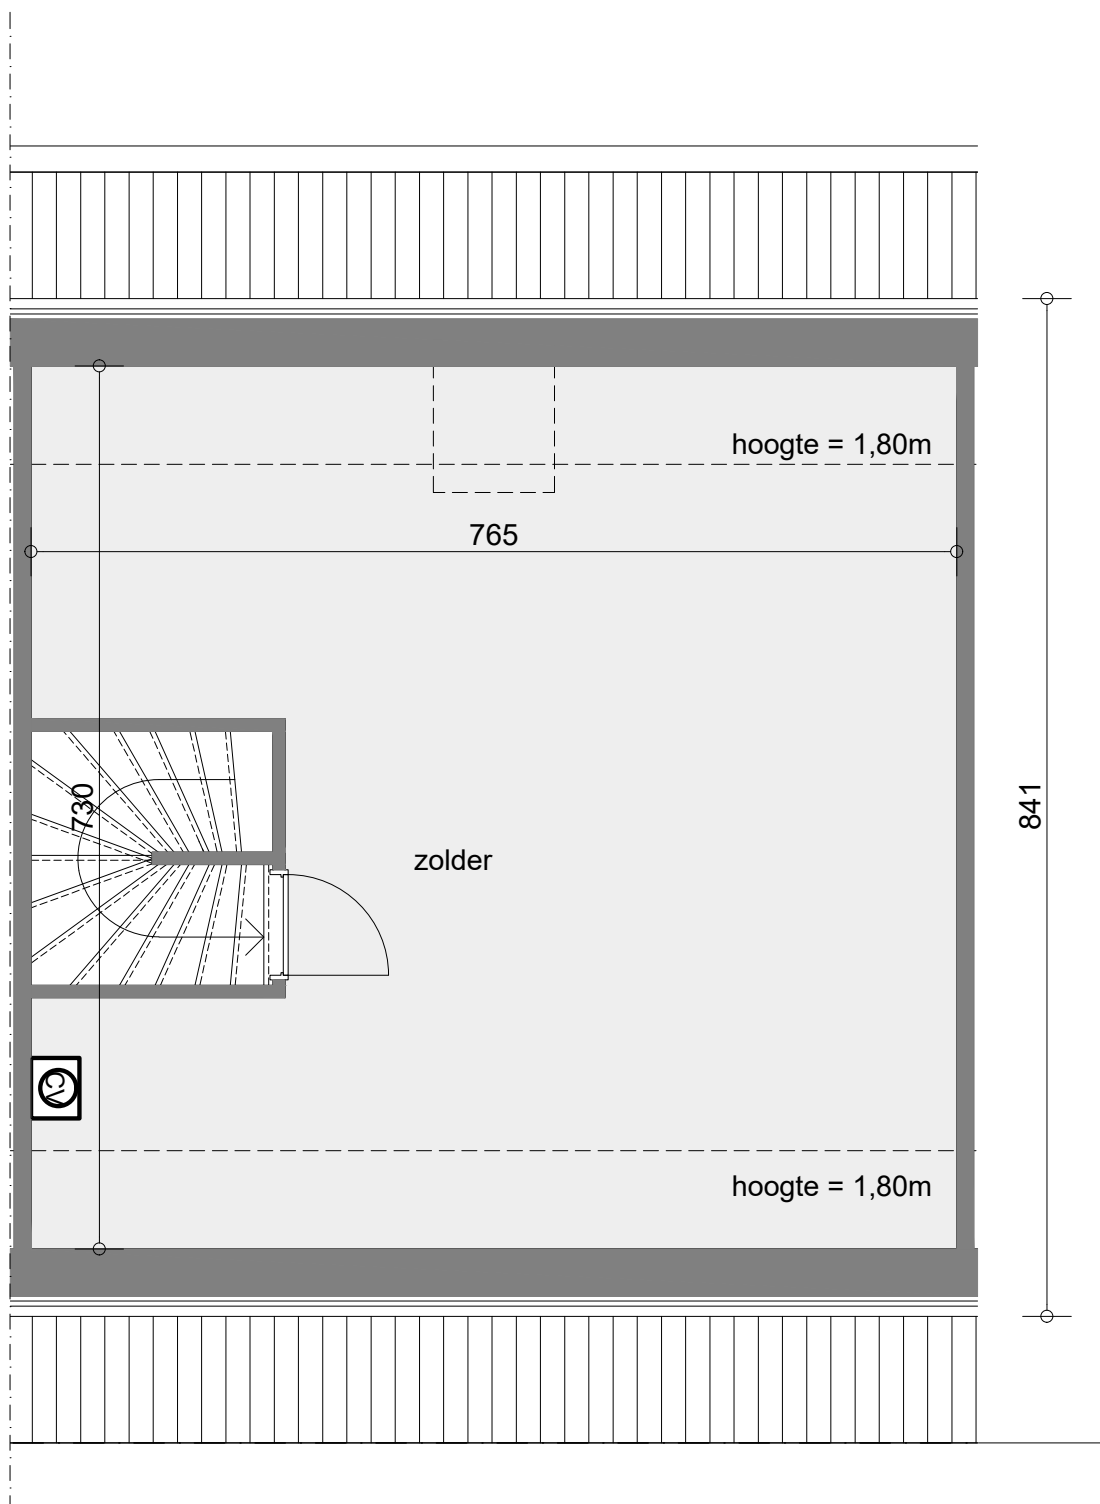

Zolder